



VODOHOSPODÁŘSKÉ STAVBY,
společnost s ručením omezeným
Křížkova 2393, 415 99 TEPLICE

Věc : UPOZORNĚNÍ

Od čtvrtka 29.4.do 30.4 a následně 3.5.2021 bude probíhat v obci, dle přiložené situace, pokládka živičného krytu .

V této době jsme nuceni omezit provoz OA a NA v obci.

V případě špatných klim. podmínek bude pokračovat pokládka v následujících dnech od 3.5.2021.


Předem se omlouváme za způsobené komplikace.

M. Znojemský (stavbyvedoucí)

Tel. 724034012

J. Sárkozi (mistr)

Tel. 778706027

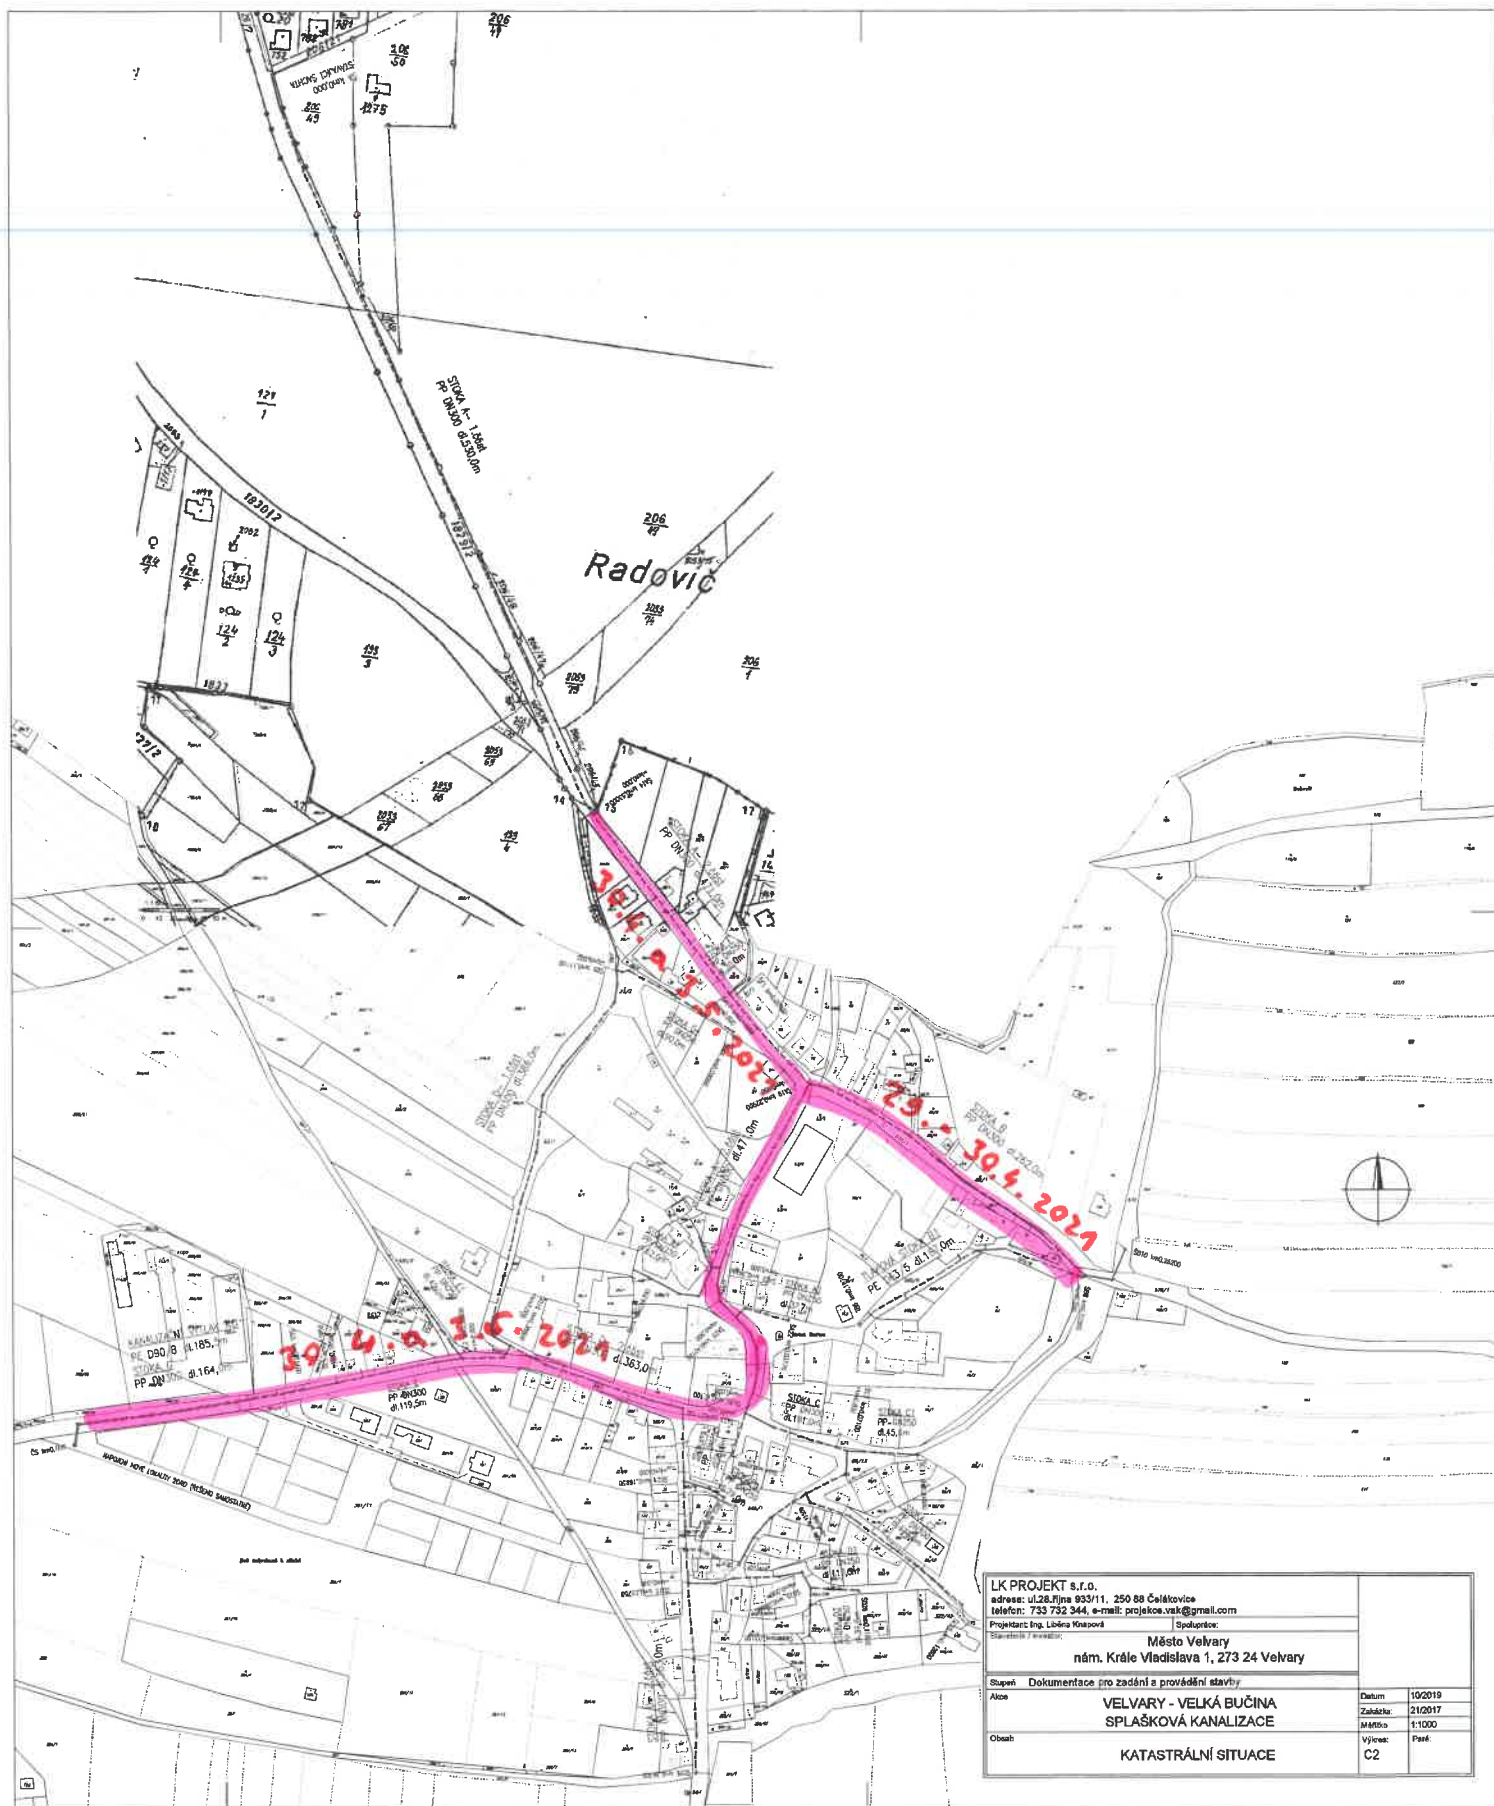

LK PROJEKT s.r.o. adresa: ul.28.října 933/11, 250 88 Čelákovice telefon: 733 732 344, e-mail: projekce.lk@gmail.com Projektant: Ing. Luboš Knaus Stavba: Město Velvary nám. Krále Vladislava 1, 273 24 Velvary	
Stupeň Dokumentace pro zadání a provádění stavby	Datum 10/2019
Alce VELVARY - VELKÁ BUČINA SPLAŠKOVÁ KANALIZACE	Zakázka: 21/2017
Obseš KATASTRÁLNÍ SITUACE	Měřítko: 1:1000 Výjez: Pavl