


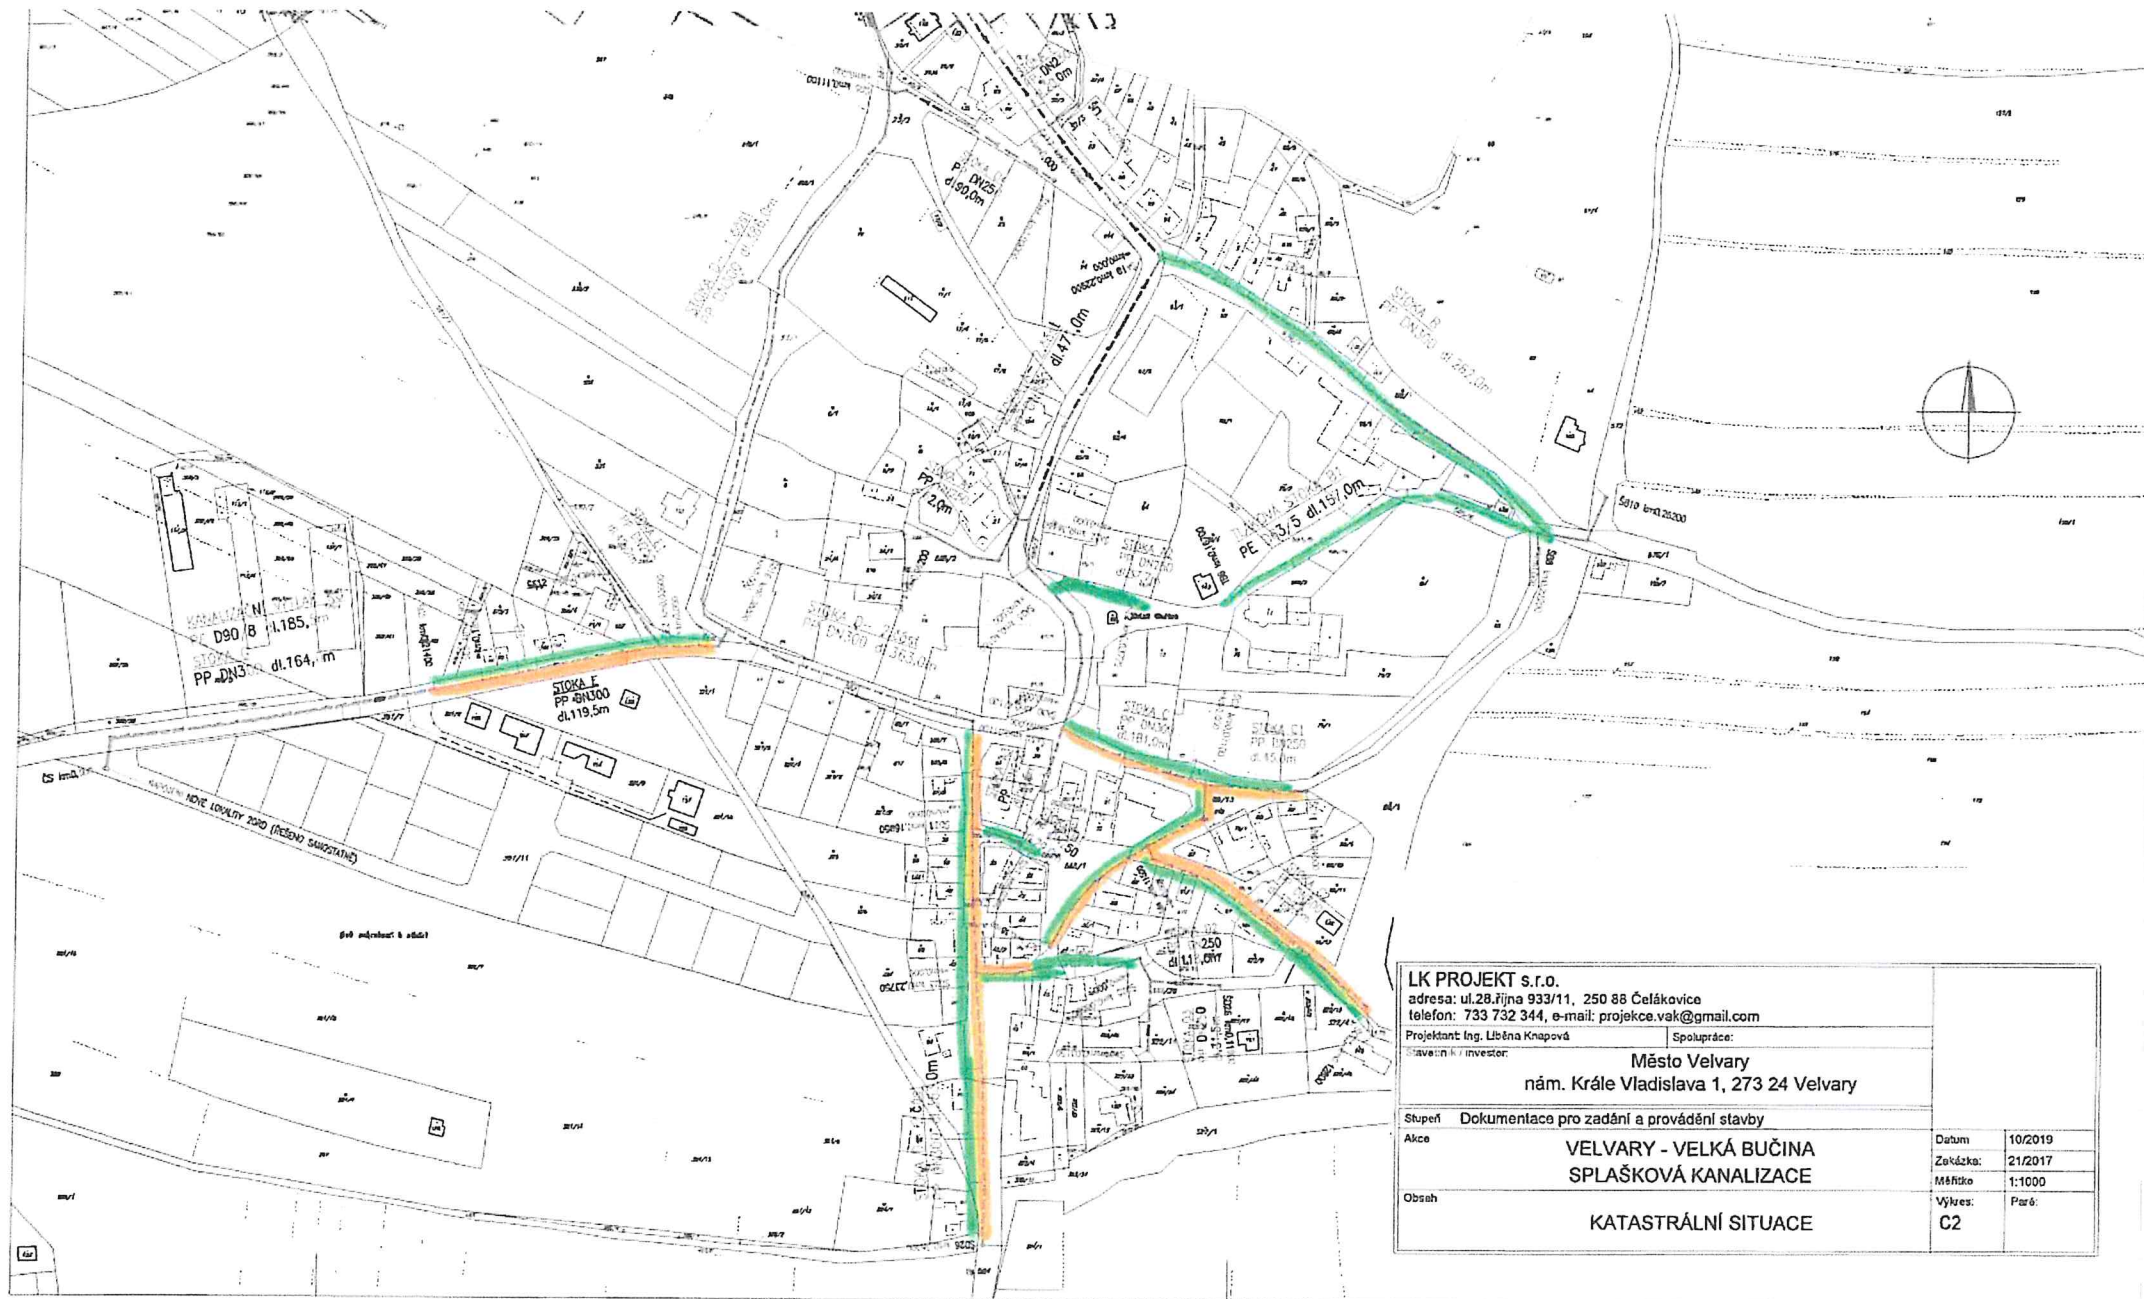

LK PROJEKT s.r.o.				
adresa: ul.28.října 933/11, 250 88 Čelákovice				
telefon: 733 732 344, e-mail: projekce.vak@gmail.com				
Projektant: Ing. Liběna Knapová		Spolupráce:		
Stavební k. / investor:		Město Velvary		
		nám. Krále Vladislava 1, 273 24 Velvary		
Stupeň	Dokumentace pro zadání a provádění stavby			
Akce	VELVARY - VELKÁ BUČINA			
	SPLAŠKOVÁ KANALIZACE			
Obsah	KATASTRÁLNÍ SITUACE			
	Datum	10/2019		
	Zakázka:	21/2017		
	Měřítko	1:1000		
	Výkres:	Peró:		
		C2		

FRÉZOVÁNÍ KOMUNIKACE 14. 9. 2020

STAVEBNÍ PRÁCE OD 14. 9. - 18. 12. 2020