


SITUACE

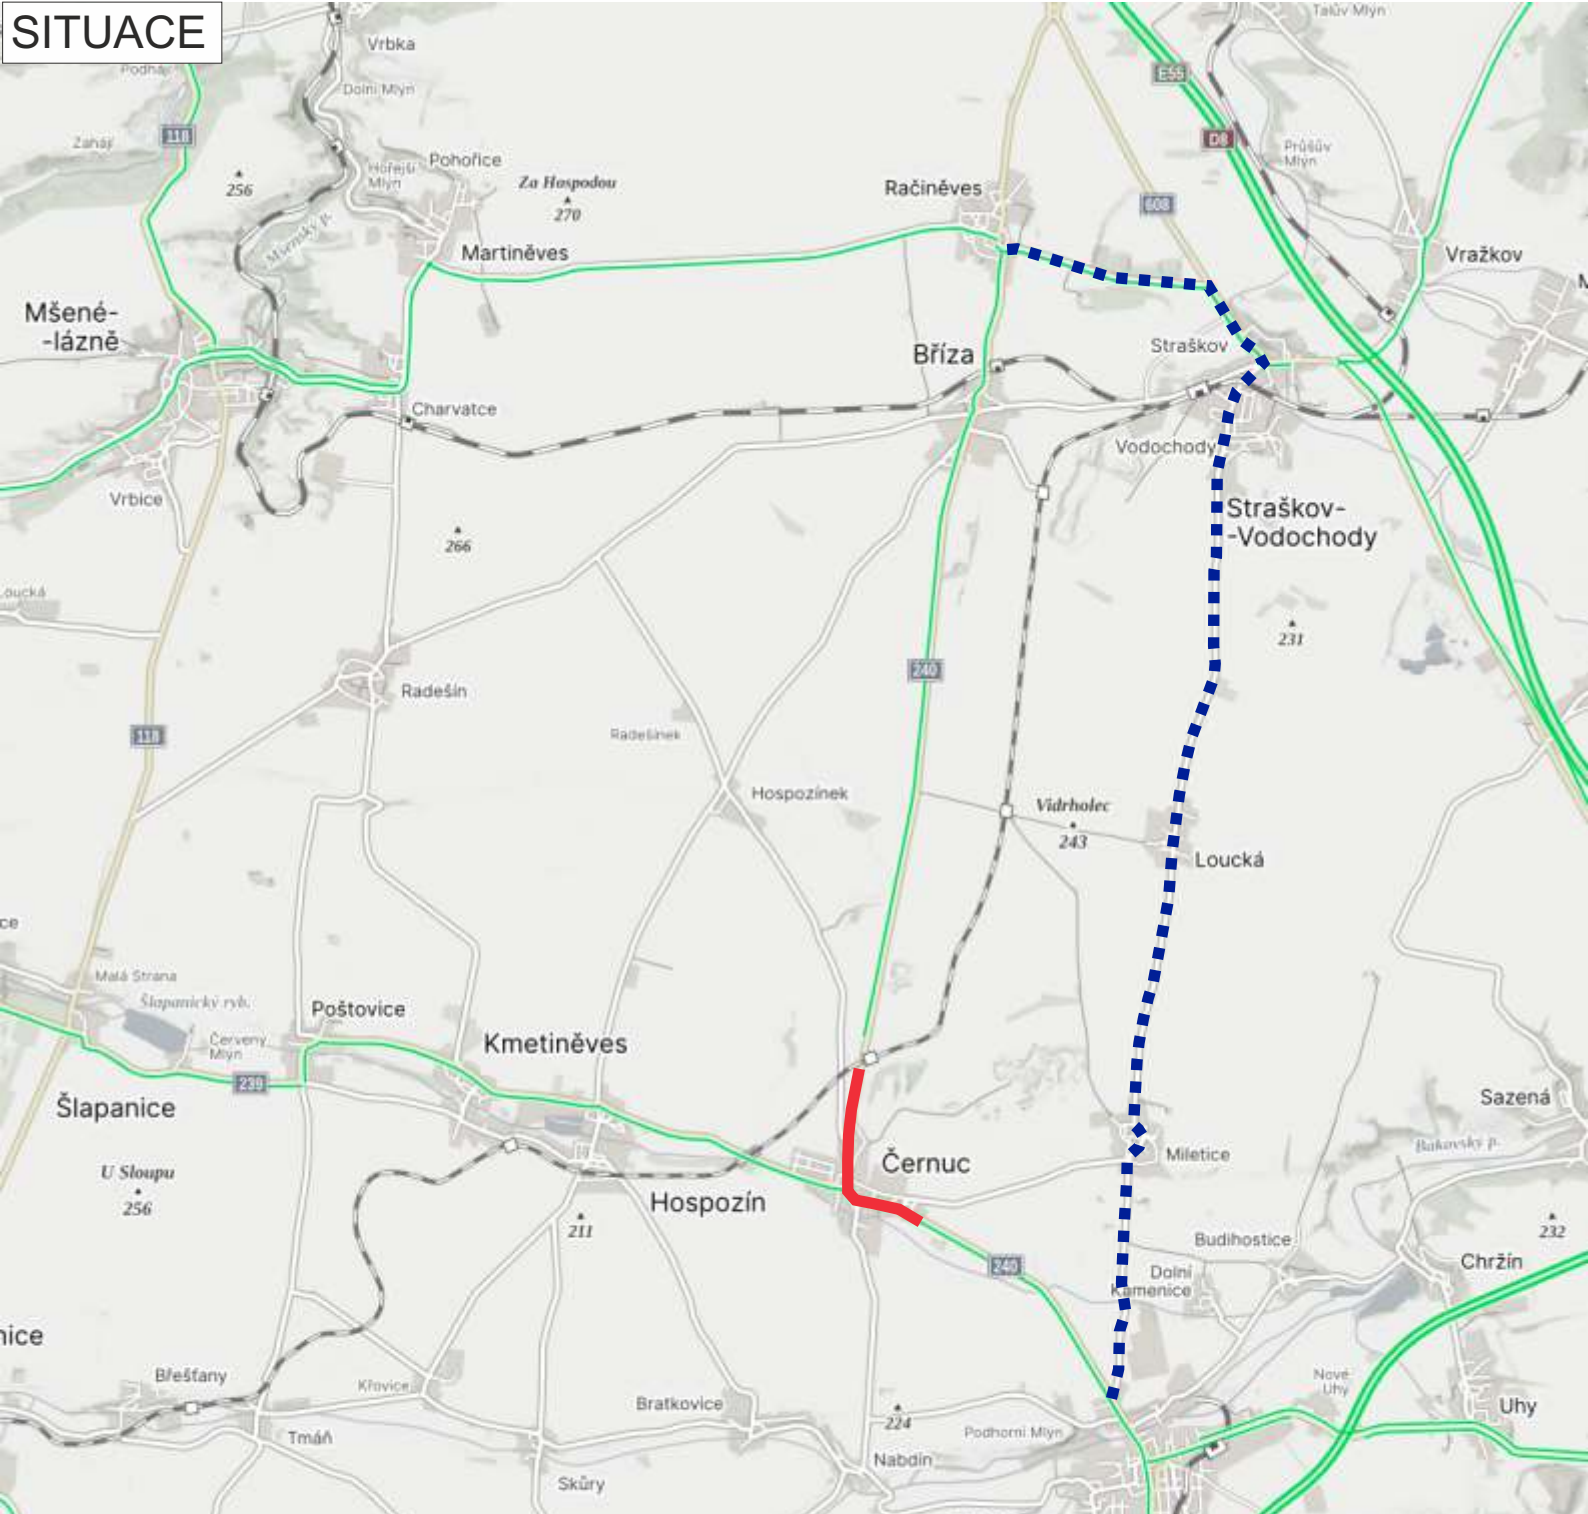

Legenda -

- úsek rekonstrukce povrchu komunikace - staničení v km 25,896 - 27,300 - celková délka 1404 m
- objízdná trasa - celková délka cca 11,5 km

MÍSTO STAVBY:

ČERNUC - SILNICE II/240

INVESTOR: Silnice Topolany a.s.
Nerudova 67/10, 430 01 Chomutov
IČO - 05758734
kontakt - Ivoš VOJNAR - stavbyvedoucí tel. 602 139 687

NÁZEV STAVBY:
REKONSTRUKCE POVRCHU KOMUNIKACE

PROJEKT: PŘECHODNÉ DOPRAVNÍ ZNAČENÍ - SITUACE

Datum začátku stavby: 2025

Datum ukončení stavby: 2025

POLICIE ČR, dopravní inspektorát
Komunikační inženýr schválil dne:

Vlastník komunikace:
Schválil dne:


Datum vyhotovení projektu: 04 / 2025

NAVRHOVAL:
DOPRAVNÍ ZNAČENÍ MĚLNÍK s.r.o.
Petr Hodan 603481442
Libor Petřina 603481526
info@dzmelnik.cz



DOPRAVNÍ ZNAČENÍ MĚLNÍK s.r.o.
Truhlářská 998
Mělník 27601
Tel: 603481442; 603481526
Fax: 315602034
E-mail: info@dzmelnik.cz
www.dzmelnik.cz

SITUACE - DIO

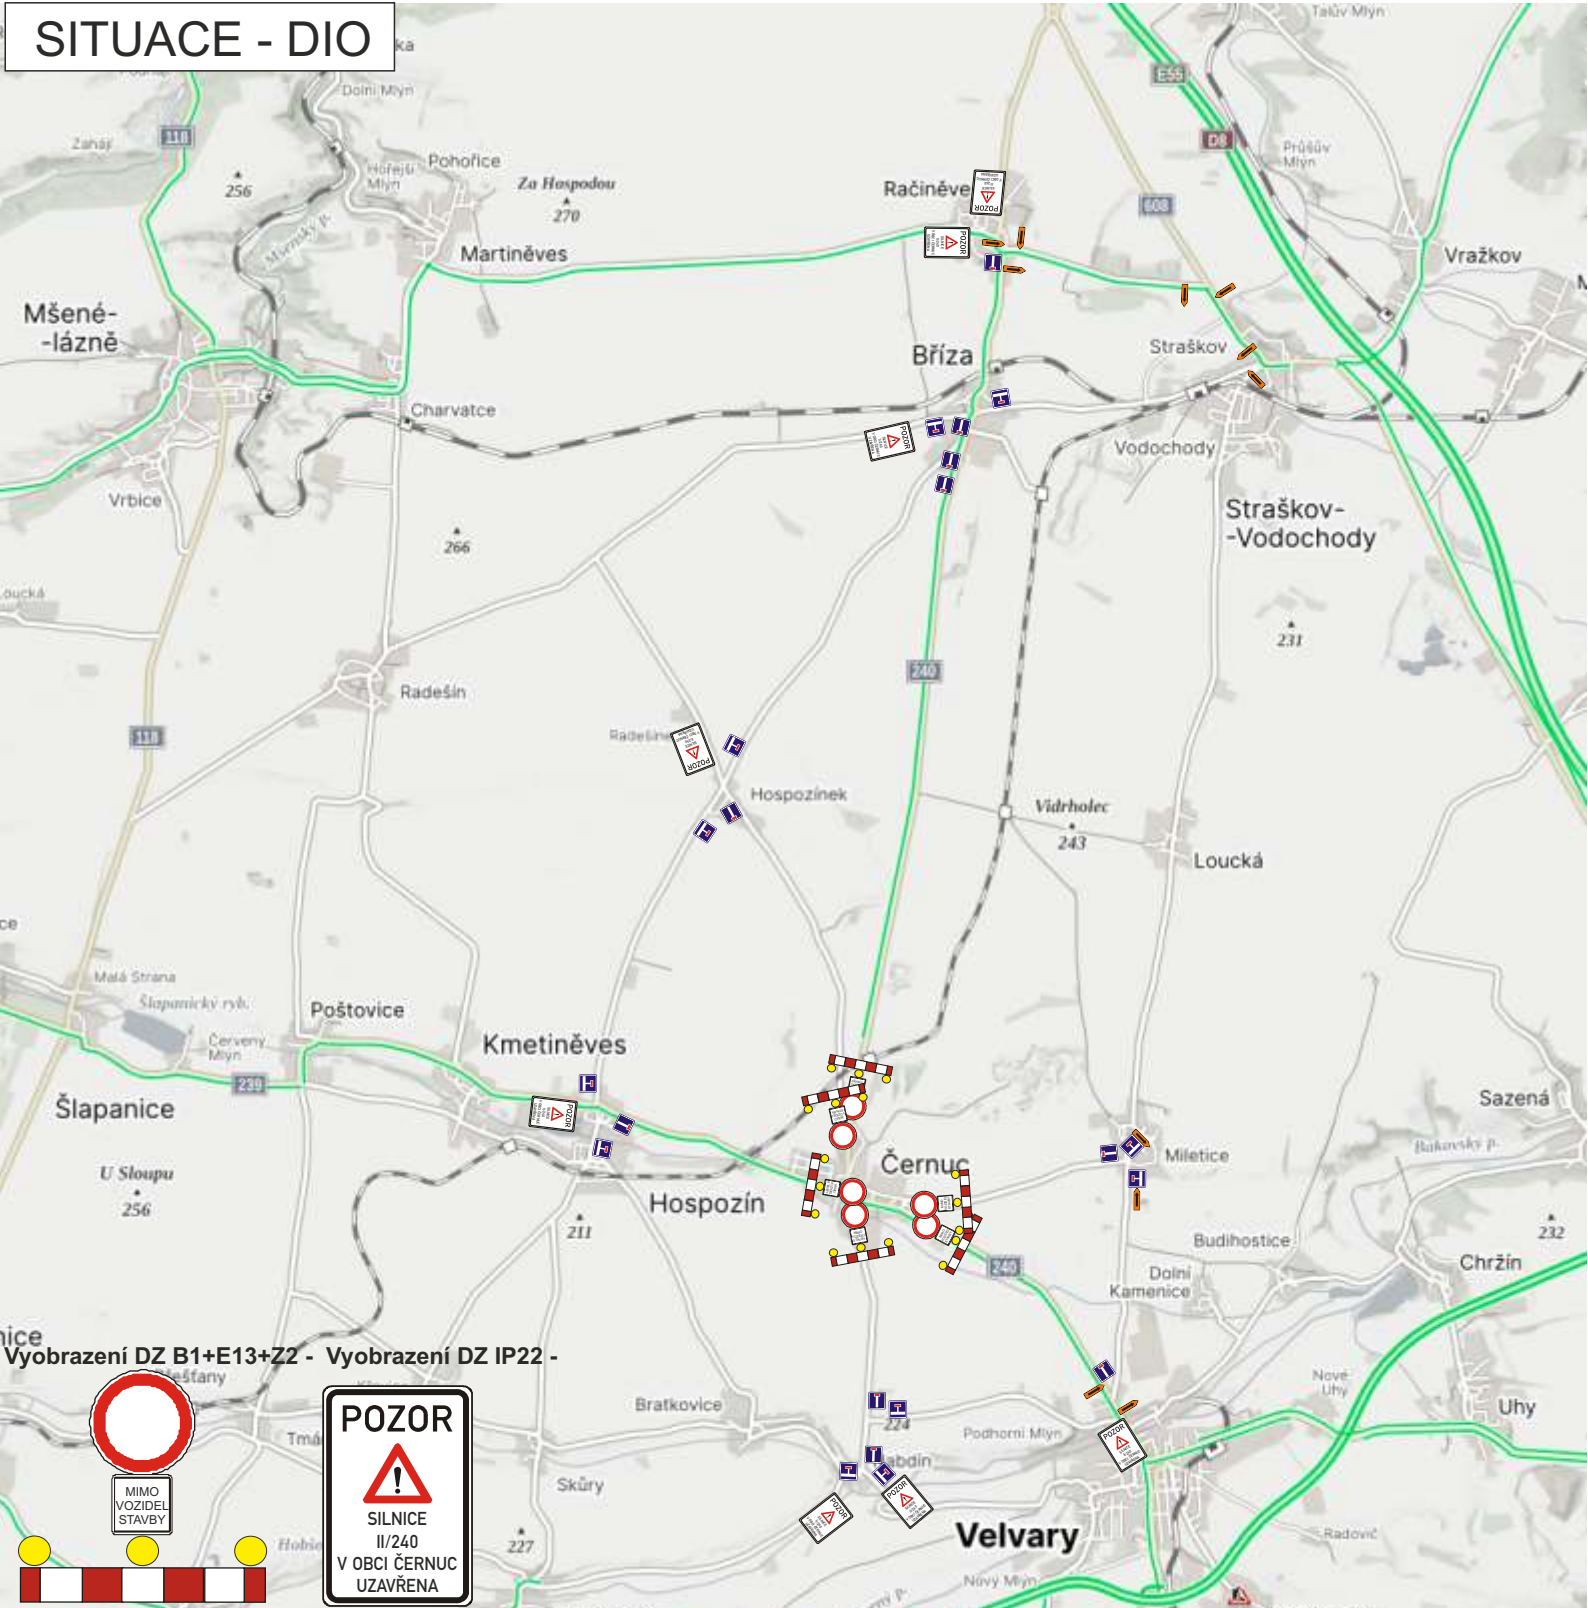

Vyobrazení DZ B1+E13+Z2 - Vyobrazení DZ IP22 -



MIMO
VOZIDEL
STAVBY

POZOR



SILNICE
II/240
V OBCI ČERNUC
UZAVŘENA

TRVALÉ DOPRAVNÍ ZNAČENÍ. KTERÉ BUDE V ROZPORU S PŘECHODNOU ÚPRAVOU BUDE DOČASNĚ ZAKRYTO

MÍSTO STAVBY:

ČERNUC - SILNICE II/240

INVESTOR: Silnice Topolany a.s.
Nerudova 67/10, 430 01 Chomutov
IČO - 05758734
kontakt - Ivoš VOJNAR - stavbyvedoucí tel. 602 139 687

NÁZEV STAVBY:

REKONSTRUKCE POVRCHU KOMUNIKACE

PROJEKT: PŘECHODNÉ DOPRAVNÍ ZNAČENÍ - SITUACE

Datum začátku stavby:

2025

Datum ukončení stavby:

2025

POLICIE ČR, dopravní inspektorát
Komunikační inženýr schválil dne:

Vlastník komunikace:
Schválil dne:

Datum vyhotovení projektu:

04 / 2025

NAVRHOVAL:

DOPRAVNÍ ZNAČENÍ MĚLNÍK s.r.o.
Petr Hodan 603481442
Libor Petřina 603481526
info@dzmelnik.cz



DOPRAVNÍ ZNAČENÍ MĚLNÍK s.r.o.
Truhlářská 998
Mělník 27601
Tel: 603481442; 603481526
Fax: 315602034
E-mail: info@dzmelnik.cz
www.dzmelnik.cz