


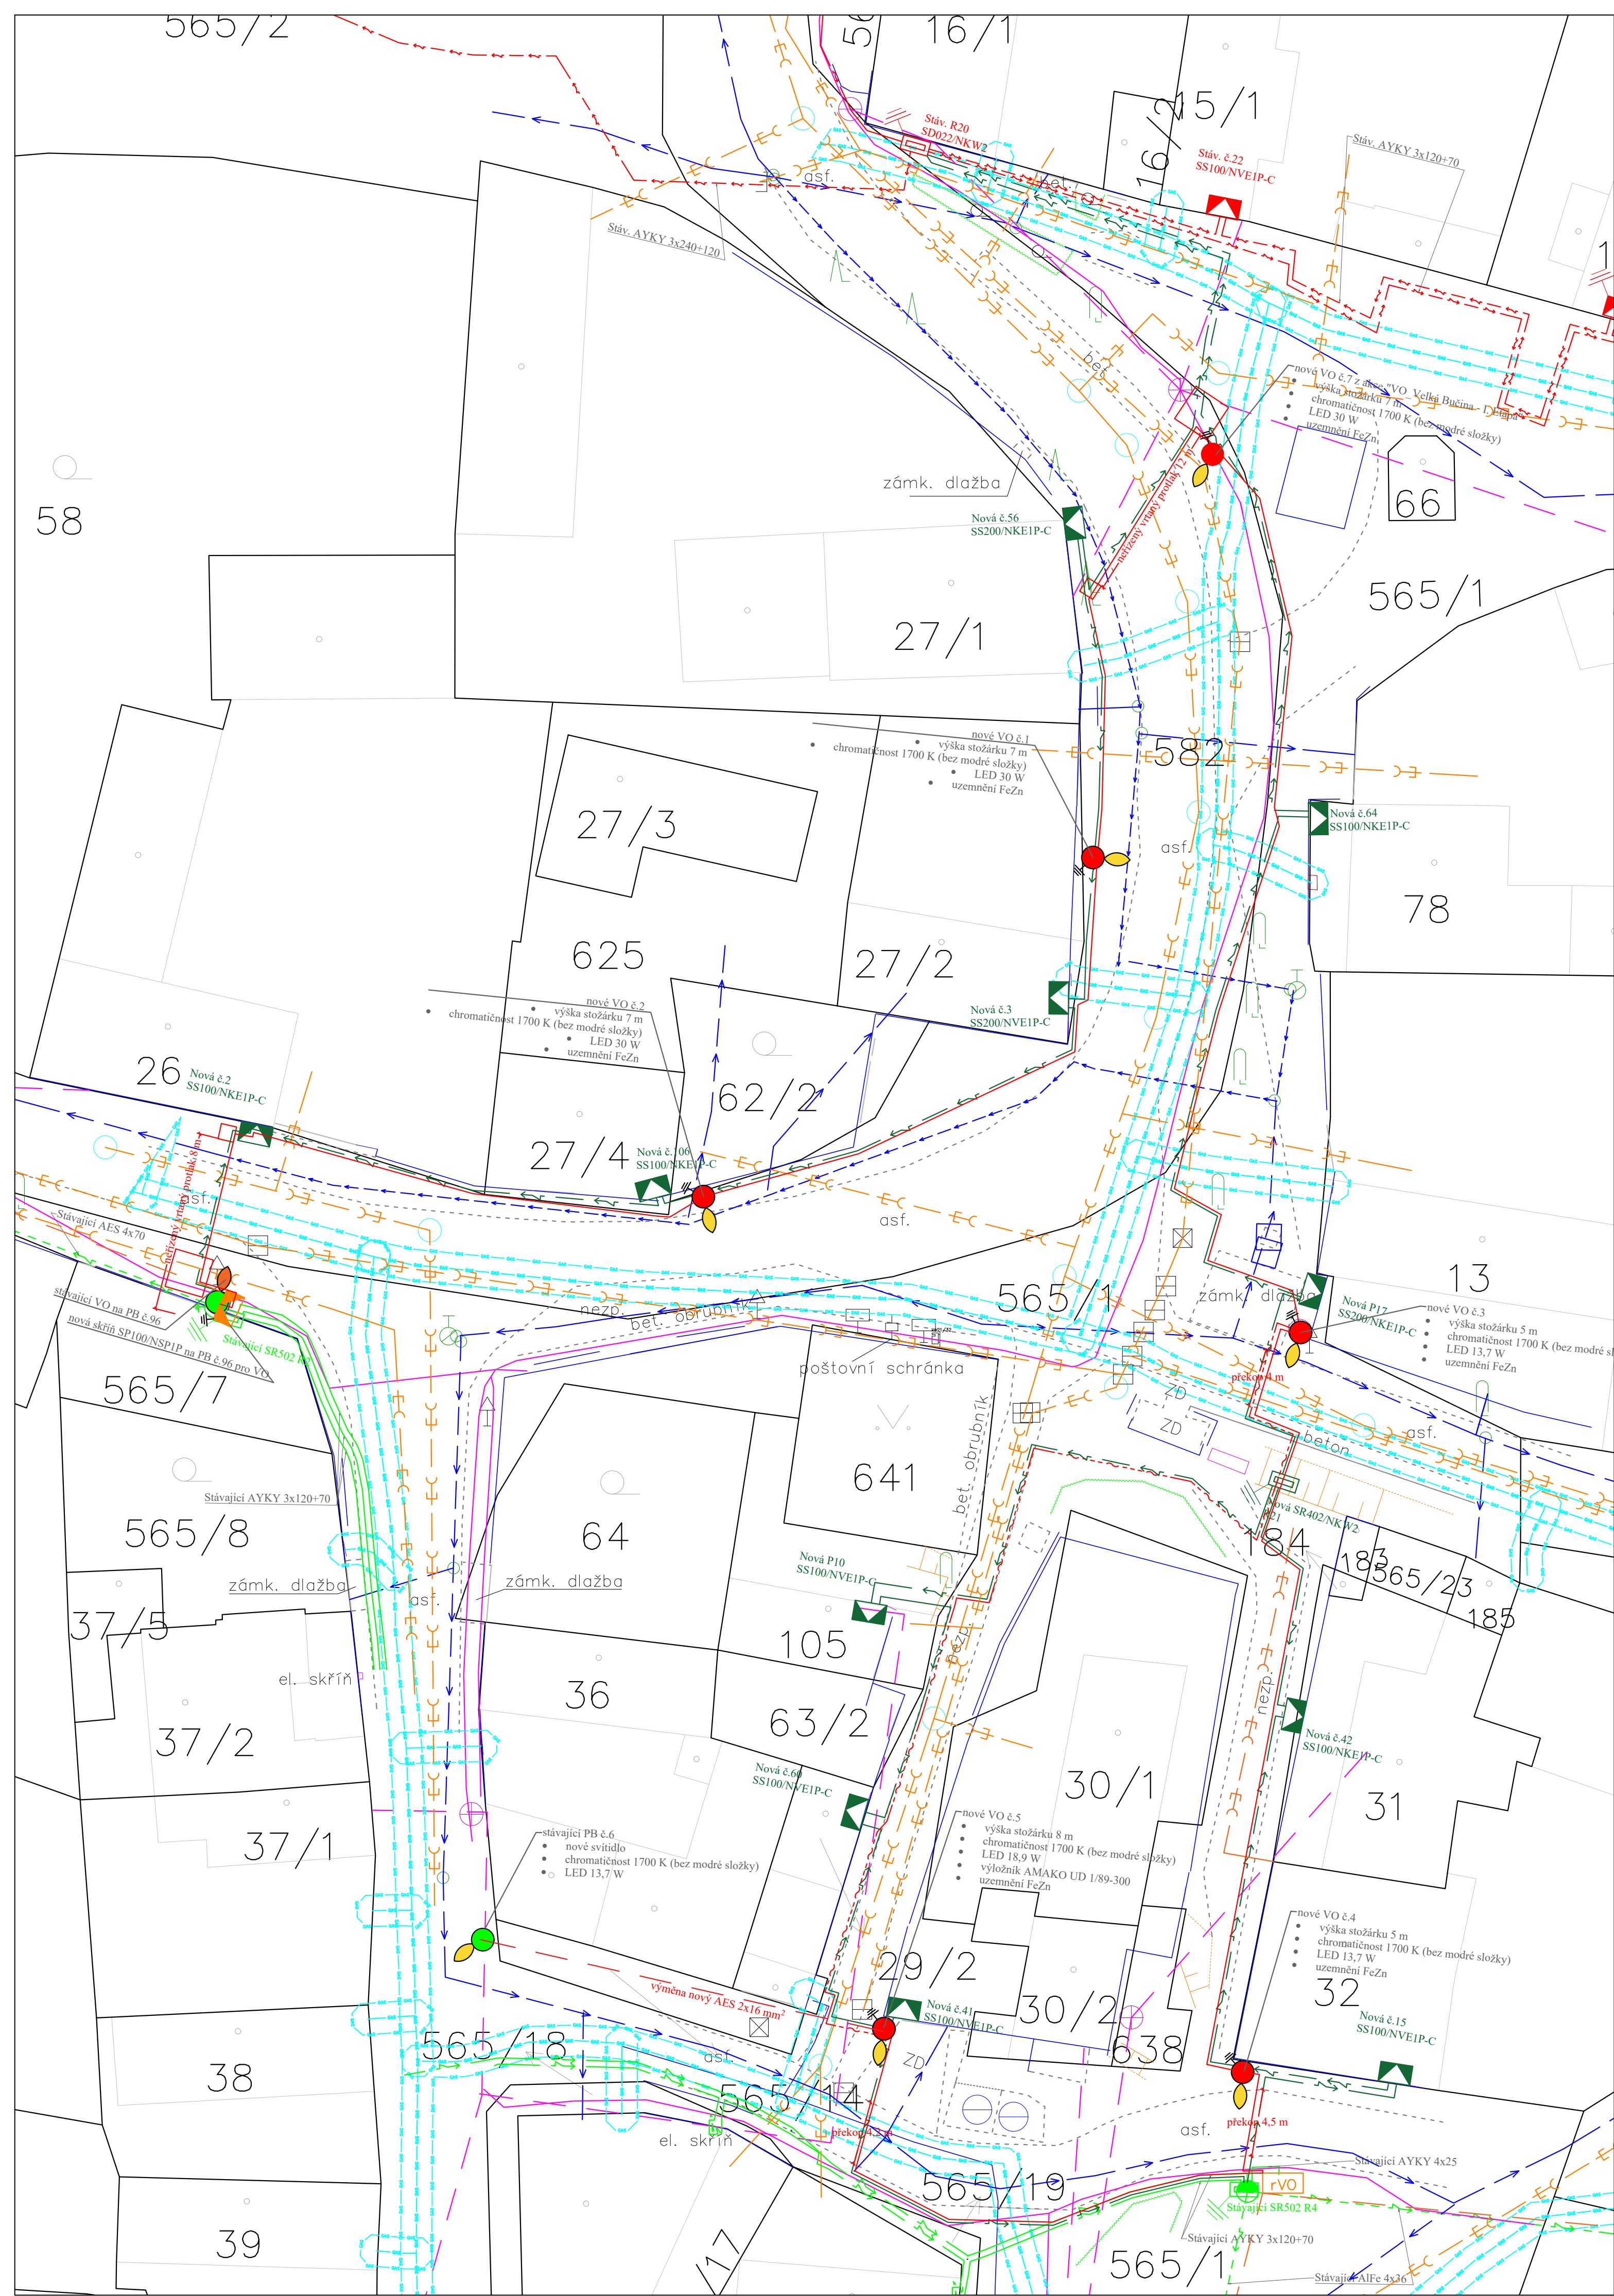

Délka trasy nového kabelového vedení VO je cca 285 m.
Délka trasy nového vrchního vedení VO je cca 27 m.
Délka trasy rezervní chráničky pro VO je cca 80 m.
Napěťová soustava: TN-C 3PEN stř. 400V, 50Hz
Ochrana před nebezpečným dotykem:
- živých částí: polohou, dvojitou izolací a krytím dle PNE 33 0000 - 1
- neživých částí: automatickým odpojením od zdroje použitím nadproudých jističích prvků dle PNE 33 0000 - 1
Ochranné pásmo podzemního vedení elektrizační soustavy do 110 kV (dle Energetického zákona 458/200 Sb. č. 314/2009, §46 Ochranné pásmo), tzn. 1 m po obou stranách krajního kabelu.
Námrazová oblast: N1

Legenda

- stávající kabelové vedení NN dle popisu
- stávající PB dle popisu
- stávající skříň rozpojovací/přípojková
- stávající vrchní vedení NN dle popisu
- ⊥ stávající uzemnění

stávající zařízení ČEZ distribuce

Projektované v akci ČEZd distribuce IV-12-6034579

- stáv. kabelové vedení NN dle popisu
- ▣ stáv. přípojková skříň dle popisu
- ▢ stáv. rozpojovací skříň dle popisu
- ⊥ stáv. uzemnění

- nové kabelové vedení AYKY 3x240+120 mm²
- ▣ nová přípojková skříň dle popisu
- ▢ nová rozpojovací skříň dle popisu
- ⊥ nové uzemnění
- ◆ nová kabelová spojka NN

projektované v akci ČEZ distribuce IV-12-6035255

— hranice parcel

24 parcelní číslo

Velikost skříní ve výkresu neodpovídá skutečnosti!!!
Při souběhu a křížování stávajícího podzemního zařízení bude postupováno dle ČSN 73 6005 a kabelové vedení bude uloženo buď v dostatečné vzdálenosti od podzemního zařízení, nebo v kabelové chráničce, nebo dle podmínek správců podzemního zařízení..
Stáv. podzemní zařízení - před zahájením zemních prací nutno vytýčit !!!

- vstup/vjez na pozemek
- ploty, zdi, budovy
- rozhraní ploch
- výškopis
- stromy, keře, nálety
- cetin kabelové vedení
- cetin vrchní vedení
- Středočeské vodárny vodovod
- Město Velvary splašková kanalizace+dešťová(nepřesné umístění)
- Gasnet STL+ochranné pásmo
- VO EI Todo-vrchní vedení
- startovací/cílová jáma protlaku

Možný výskyt HDV. Stavba navazuje na stavbu IV-12-6034579.

VO	● nové svítidlo na stáv. PB ● stáv. svítidlo na stáv. PB ● nové svítidlo na novém stožárku VO ⊥ nové uzemnění - drát FeZN — stávající vrchní vedení VO — nové kabelové vedení CYKY-J 4x16 mm² — vyměněné vrchní vedení AES 4x16 mm² — rezervní chránička pro VO ▢ stávající rozváděč VO ▣ nová skříň na PB č.96 dle popisu	Protlaky konzultovány: Karel Zahradník Borza s.r.o. / protlaky / řízené protlaky Vančurova 2904 390 01 Tábor pobočka: Teplice_Nové Srbsce IČO: 04101197 DIČ: CZ04101197 Email: zahradnik@borza.cz Tel: +420 724 057 766 www.borza.cz
-----------	--	--

Velvary-Velká Bučina **Souřadnice GPS: 50°16'11.02"N, 14°14'49.75"E**

Vypracoval: Ing. Michal Peterka	Akce: VO_Velká Bučina - II. etapa	Cílový výkres: C.3
Prozkoumal: Ing. Michal Peterka	Číslo stavby: P.0692275.6.31	
Schválil: Ondřej Knobloch	Investor: Město Velvary	Cílová zakázka: P.0692275.6.31
Č. ČKAIT 0402562	nám. Krále Vladislava 1	Stupeň PD: DPS
OMEXOM	273 24 Velvary, IČO: 00235105	Datum: 12/2024
OMEXOM GA Energo s.r.o.	Název dokumentace: Koordinační situační výkres	Formát: 1 x A1
Ná Sřitlné 1929/B	k.ú. Velká Bučina	Měřítko: 1 : 250
CZ - 323 00 Píseň - Bolevec		Archivní číslo: GA-P.0692275.6.31 - C.3
IC: 491 96 812		
tel: +420 375 303 111		